
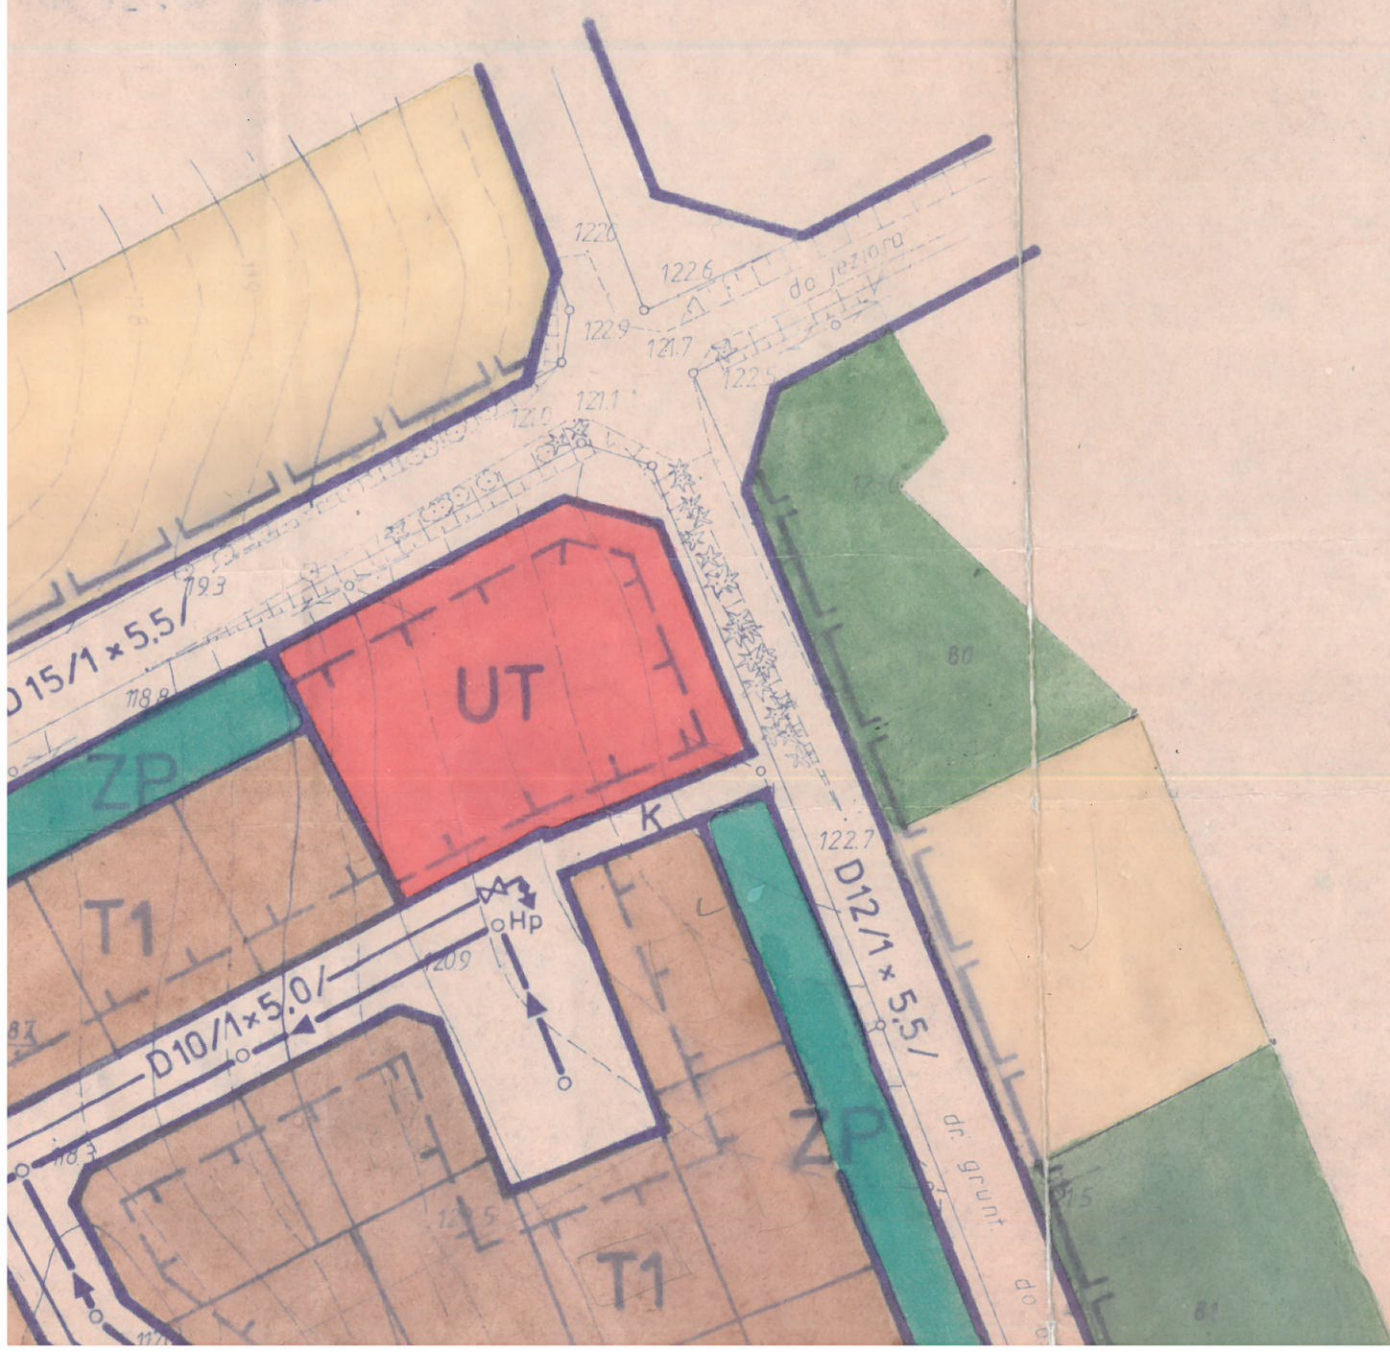


PLANU ZAGOSPODAROWANIA PRZESTRZENNEGO MIEJSIE BUDOWNICTWA TURYSTYCZNEGO W M. BOGACZEWIE

SKALA 1:1000

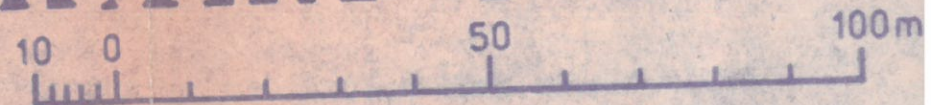

LEGENDA

- GRANICA OPRACOWANIA PLANU
- OBOWIAZUJĄCE LINIE ROZGRANICZAJĄCE TERENY O RÓŻNYM SPOSOBIE UŻYTKOWANIA
- POSTULOWANE LINIE WEWNĘTRZNEGO PODZIAKU
- NIEPRZEKRACZALNE LINIE ZABUDOWY
- T1 TEREN ZABUDOWY LETNISKOWEJ
- T2 TEREN OŚRODKÓW WYPOCZYNKOWYCH