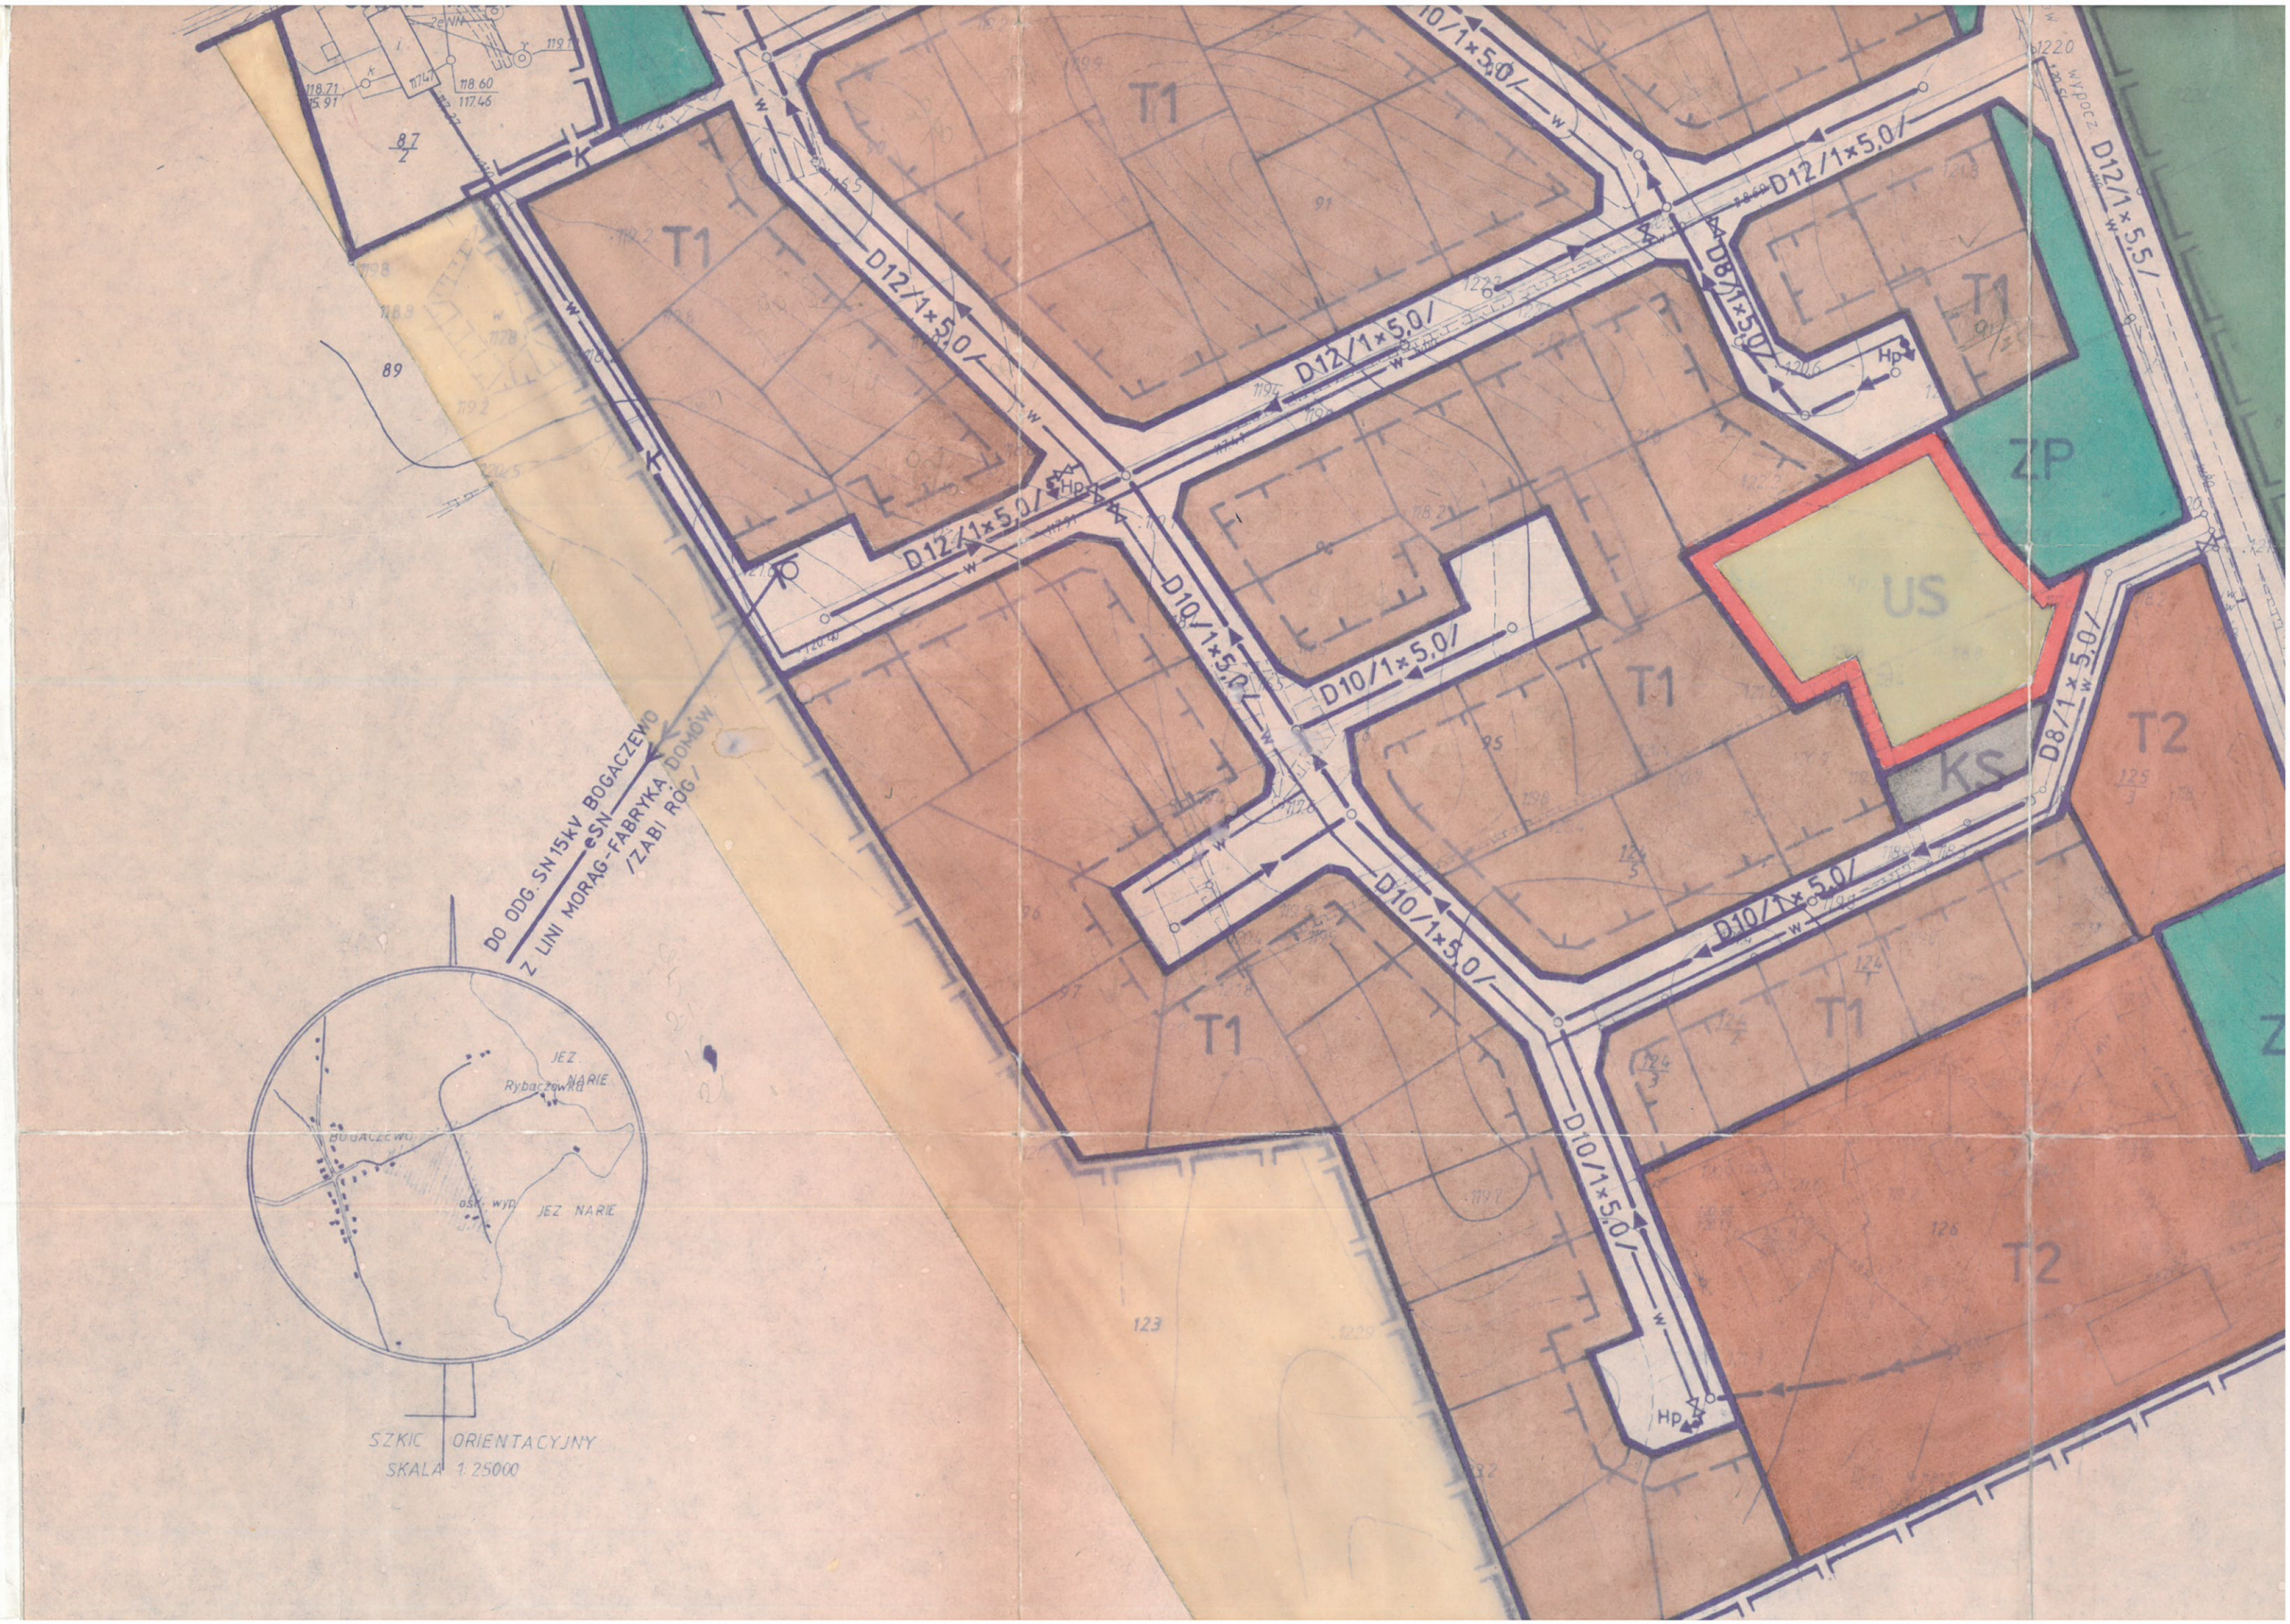

T1
T2
ZP
US
KS
D12/1×5,0/
D10/1×5,0/
D8/1×5,0/
D12/1×5,5/
D10/1×5,0/
DO ODG. SN 15kV BOGACZEWO
eSN
Z LINI MORĄG-FABRYKA /DOMÓW
/ZABI RÓG/
JEZ. NARIE
Rybaczówka
BOGACZEWO
JEZ. NARIE
SZKIC ORIENTACYJNY
SKALA 1:25000