


Rysunek miejscowego planu zagospodarowania przestrzennego gminy Morąg w obrębach geodezyjnych Bramka i Żabi Róg

Skala 1: 5 000

Załącznik Nr 1 do uchwały Nr XXXIII/653/05
Rady Miejskiej w Morągu z dnia 27.04.2005r.

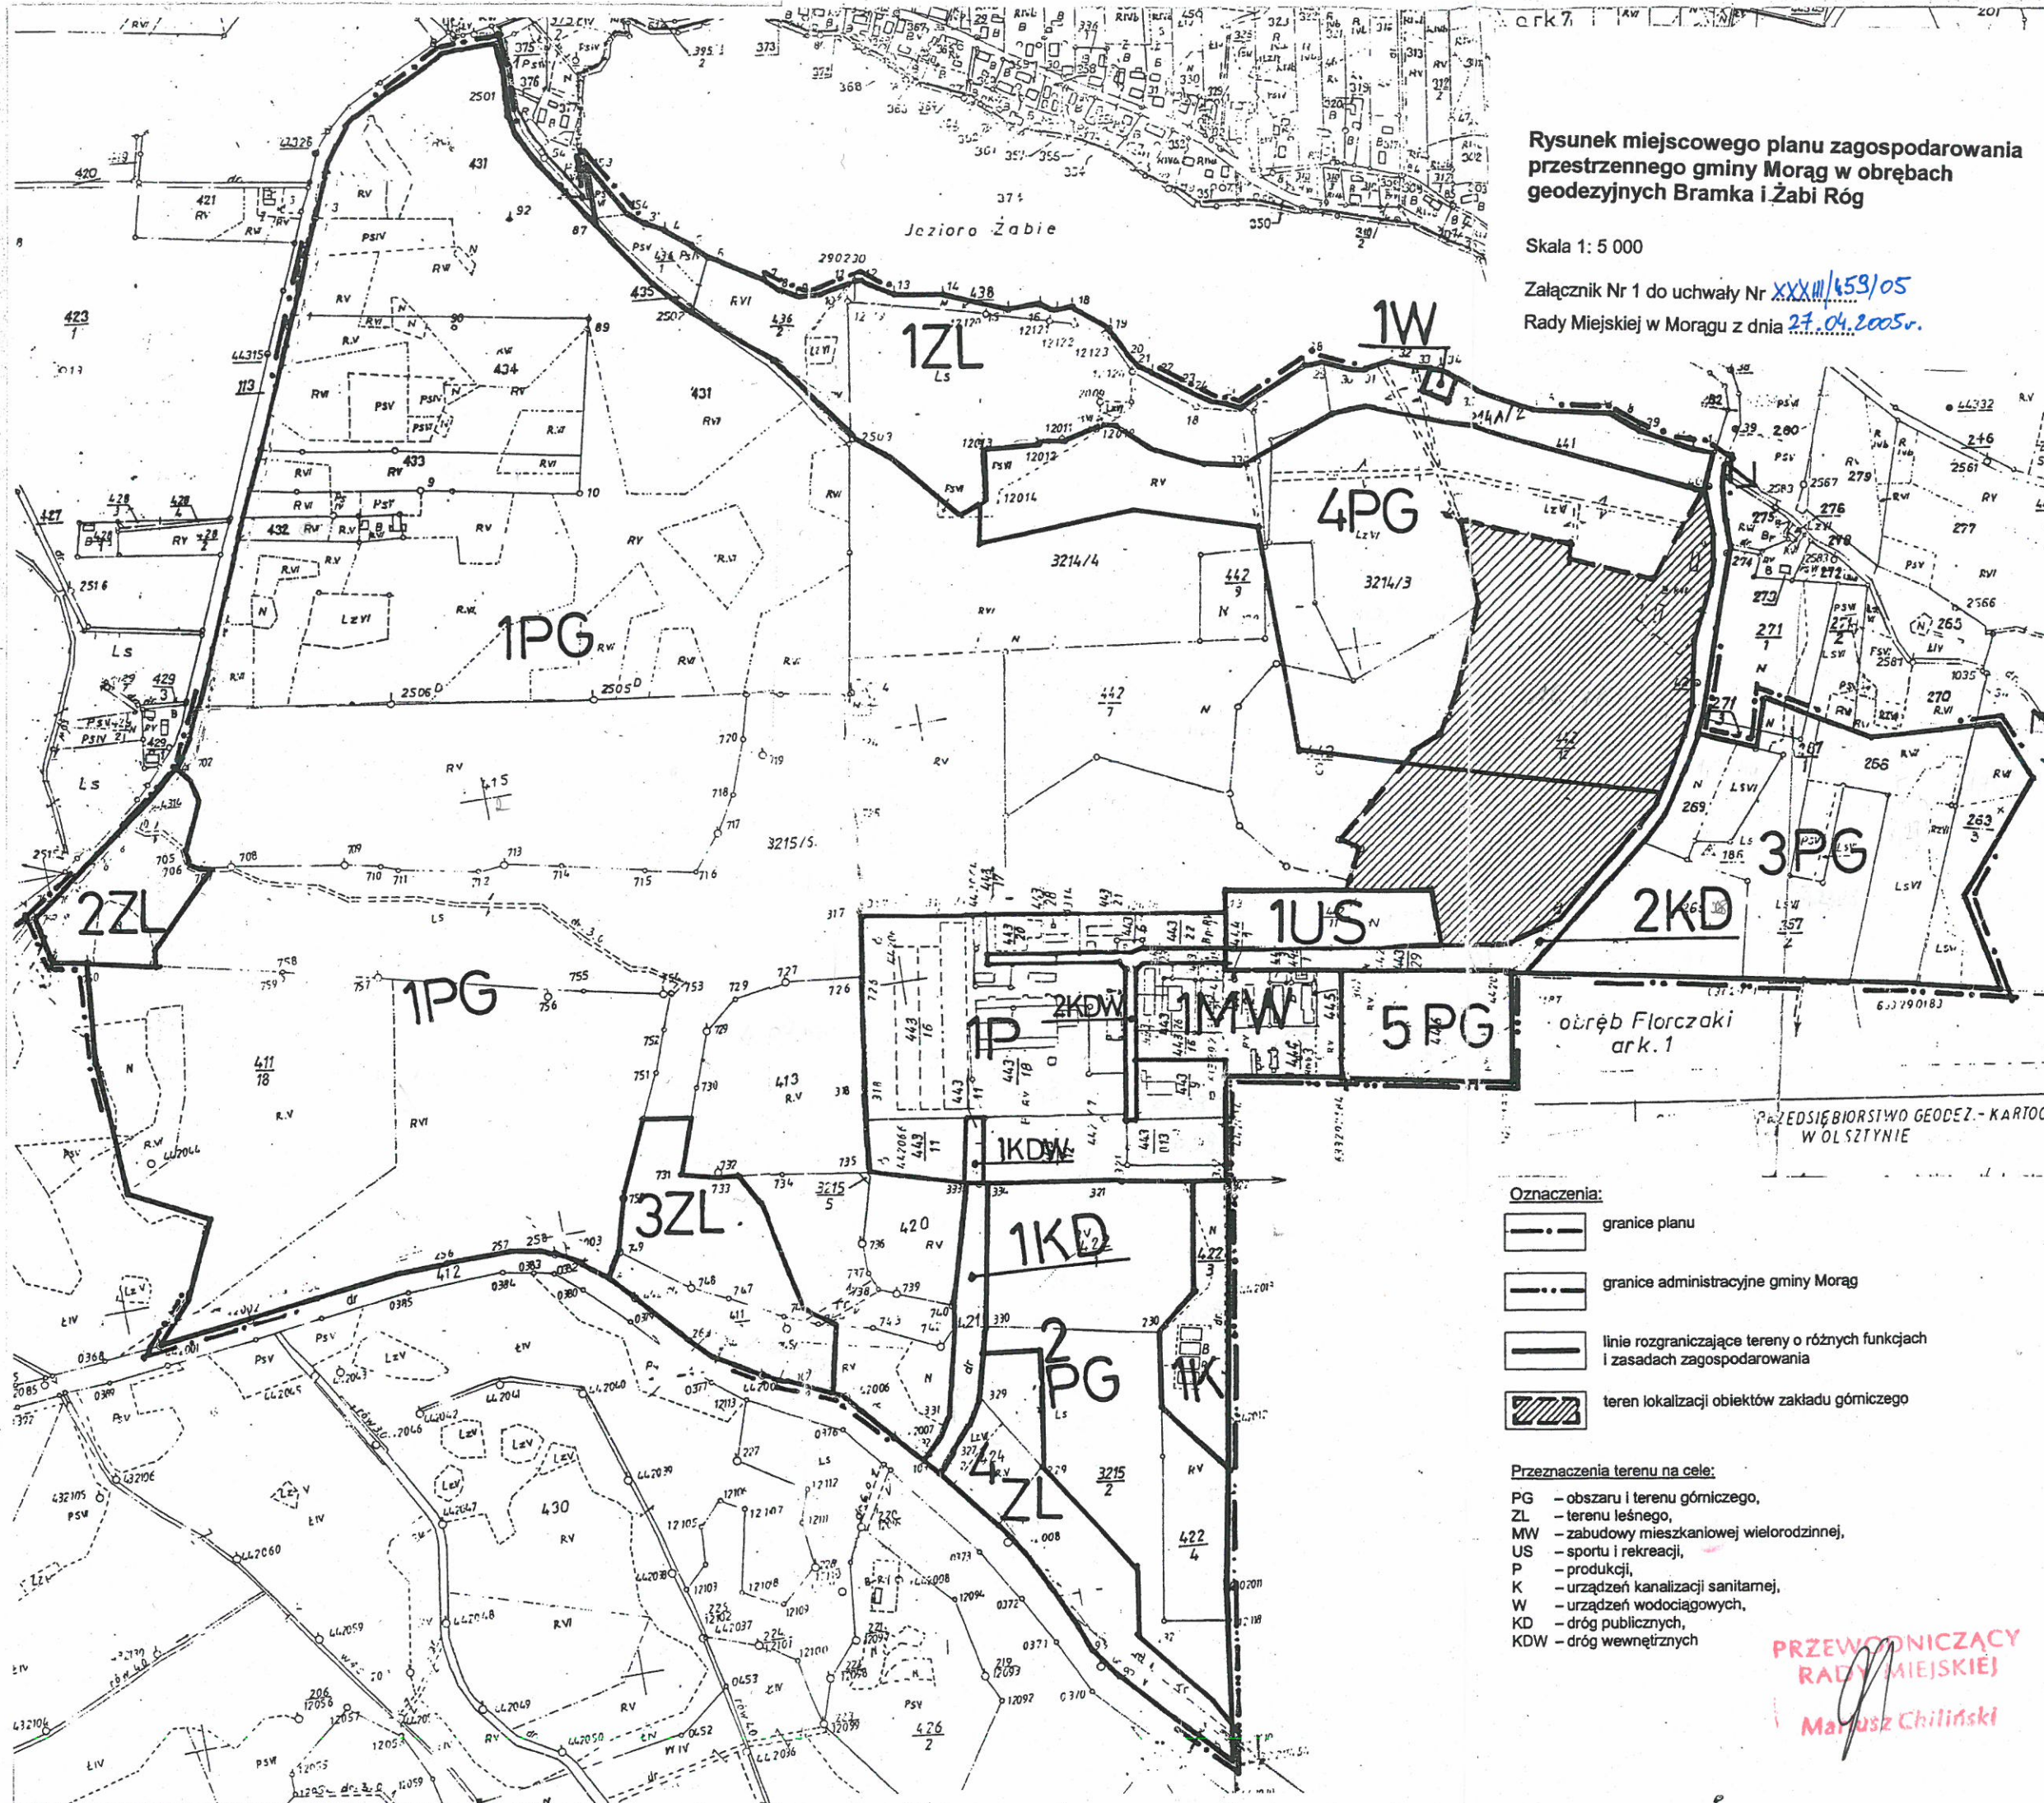

Oznaczenia:

- granice planu
- granice administracyjne gminy Morąg
- linie rozgraniczające tereny o różnych funkcjach i zasadach zagospodarowania
- teren lokalizacji obiektów zakładu górnego

Przeznaczenia terenu na cele:

- PG – obszaru i terenu górnego,
- ZL – terenu leśnego,
- MW – zabudowy mieszkaniowej wielorodzinnej,
- US – sportu i rekreacji,
- P – produkcji,
- K – urządzeń kanalizacji sanitarnej,
- W – urządzeń wodociągowych,
- KD – dróg publicznych,
- KDW – dróg wewnętrznych

**PRZEWODNICZĄCY
RADY MIEJSKIEJ**
Marcel Chyliński